
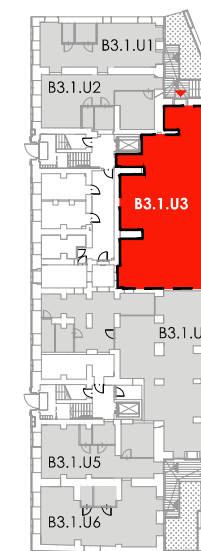


# Przy Bulwarze

BUDYNEK	B3
KONDYGNACJA	1
USŁUGA	B3.1.U3


**POWIERZCHNIA UŻYTKOWA 165.23 m<sup>2</sup>**

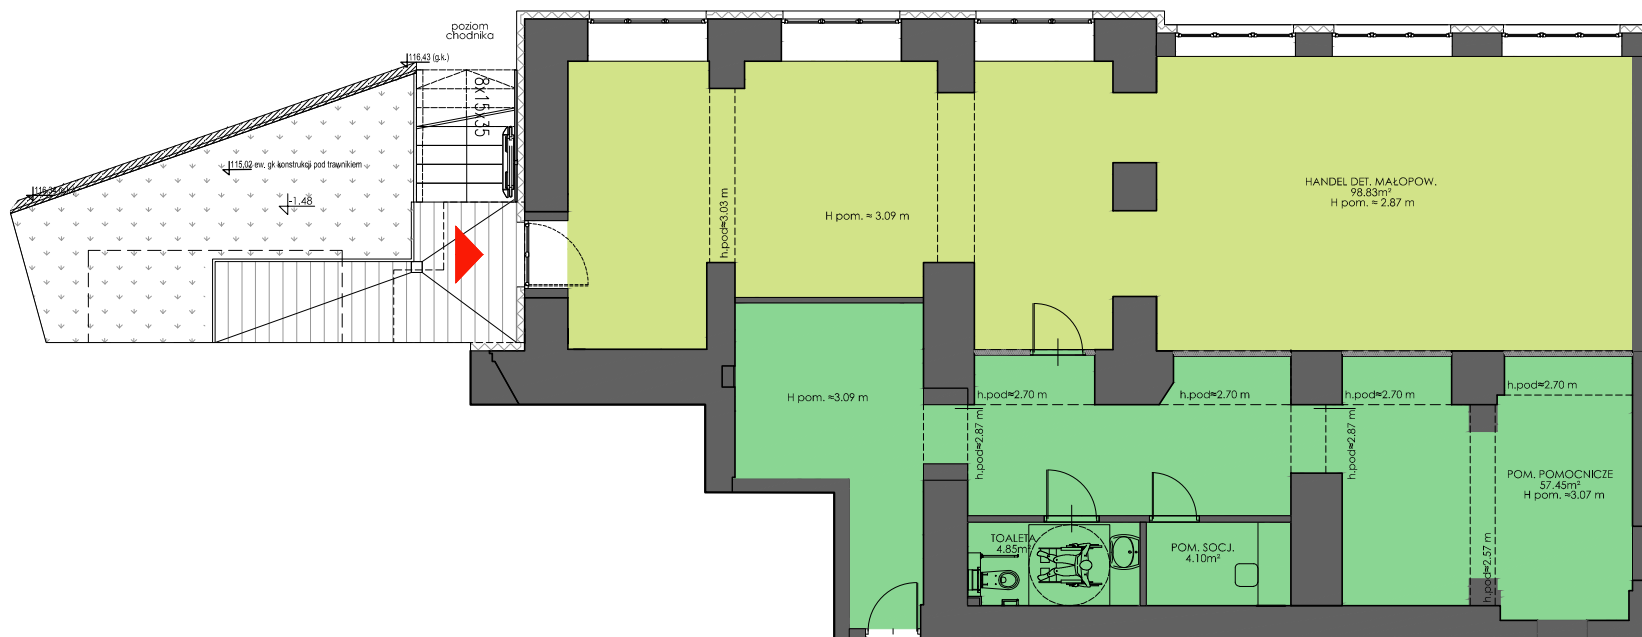

SCHEMAT KONDYGNACJI



— ściany i elementy zgodnie z pozwoleniem na budowę  
 - - - - -

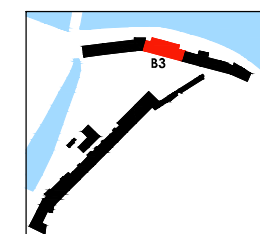

SCHEMAT OSIEDLA

Uwaga: Prezentowane rzuty zostały załączone w celu przedstawienia rozkładu funkcjonalnego mieszkań i należy je traktować poglądowo.