


BUDYNEK	A
KONDYGNACJA	10
MIESZKANIE	A.10.M.01
LICZBA POKOI	4
POWIERZCHNIA UŻYTKOWA	137.47 m²
POWIERZCHNIA TARASU	29.13 m ²

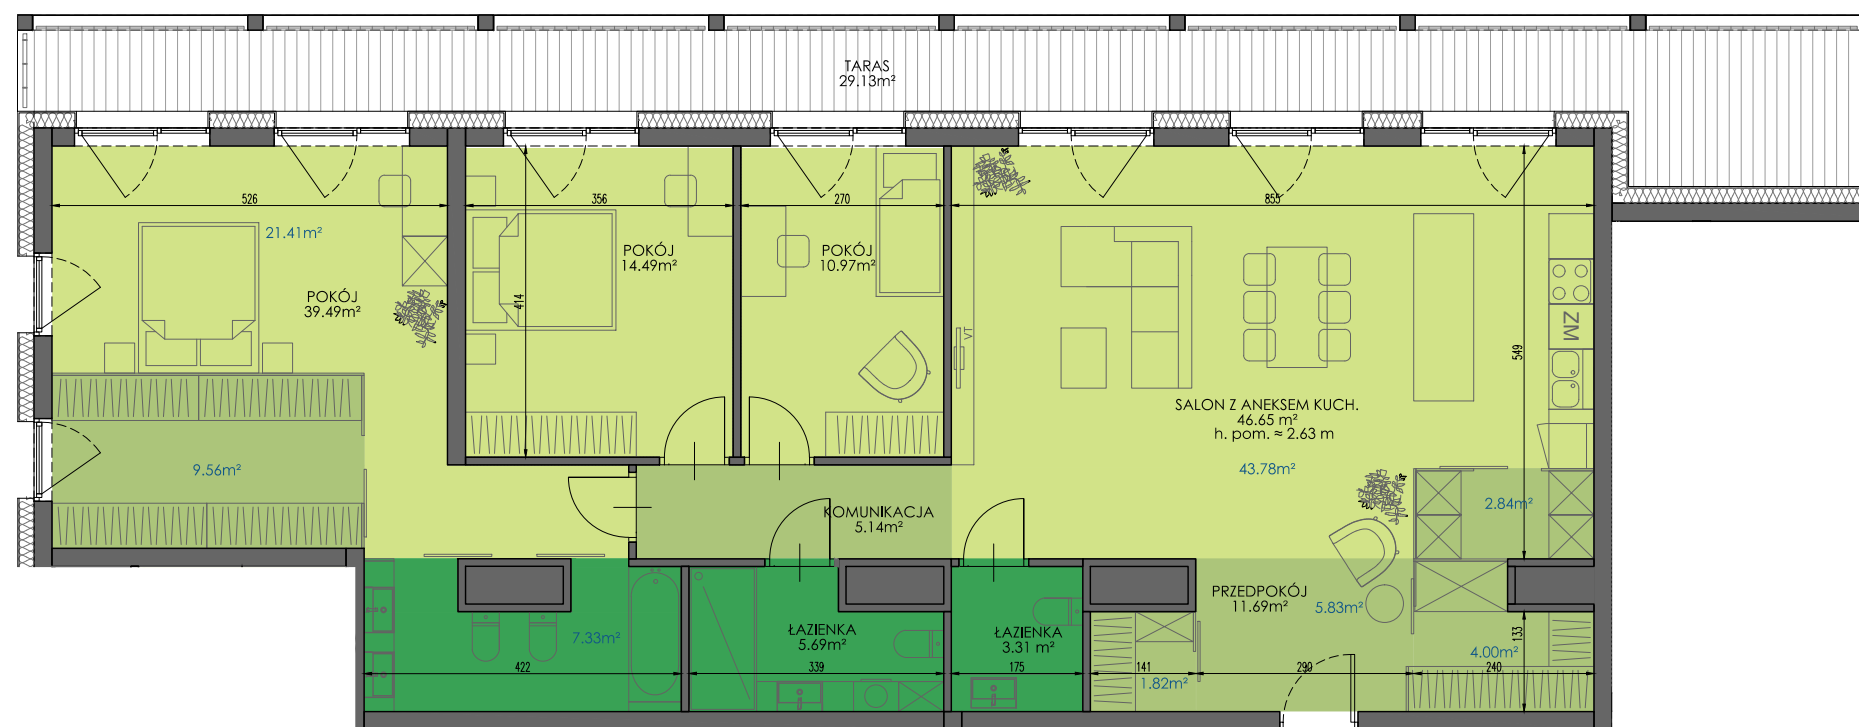

0 2 4m


Uwaga:

1. Prezentowane rzuty zostały zatępnione w celu przedstawienia rozkładu funkcjonalnego mieszkań i należy je traktować poglądowo.
2. Prezentowane rozwiązania propozycji aranżacji wymagają koordynacji projektu w zakresie architektury i projektów instalacji.


— ściany i elementy zgodnie z pozwoleniem na budowę

- - - - - propozycja aranżacji wraz z powierzchniami

4.68 m²

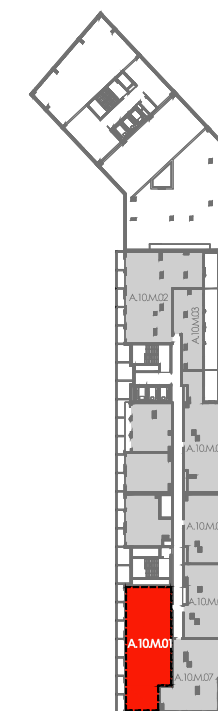

SCHEMAT KONDYGNACJI

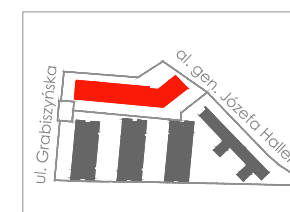

SCHEMAT OSIEDLA

