


BUDYNEK	A
KONDYGNACJA	10
MIESZKANIE	A.10.M.04
LICZBA POKOI	4
POWIERZCHNIA UŻYTKOWA	115.63 m²
POWIERZCHNIA TARASU 1	16.34 m ²
POWIERZCHNIA TARASU 2	10.00 m ²

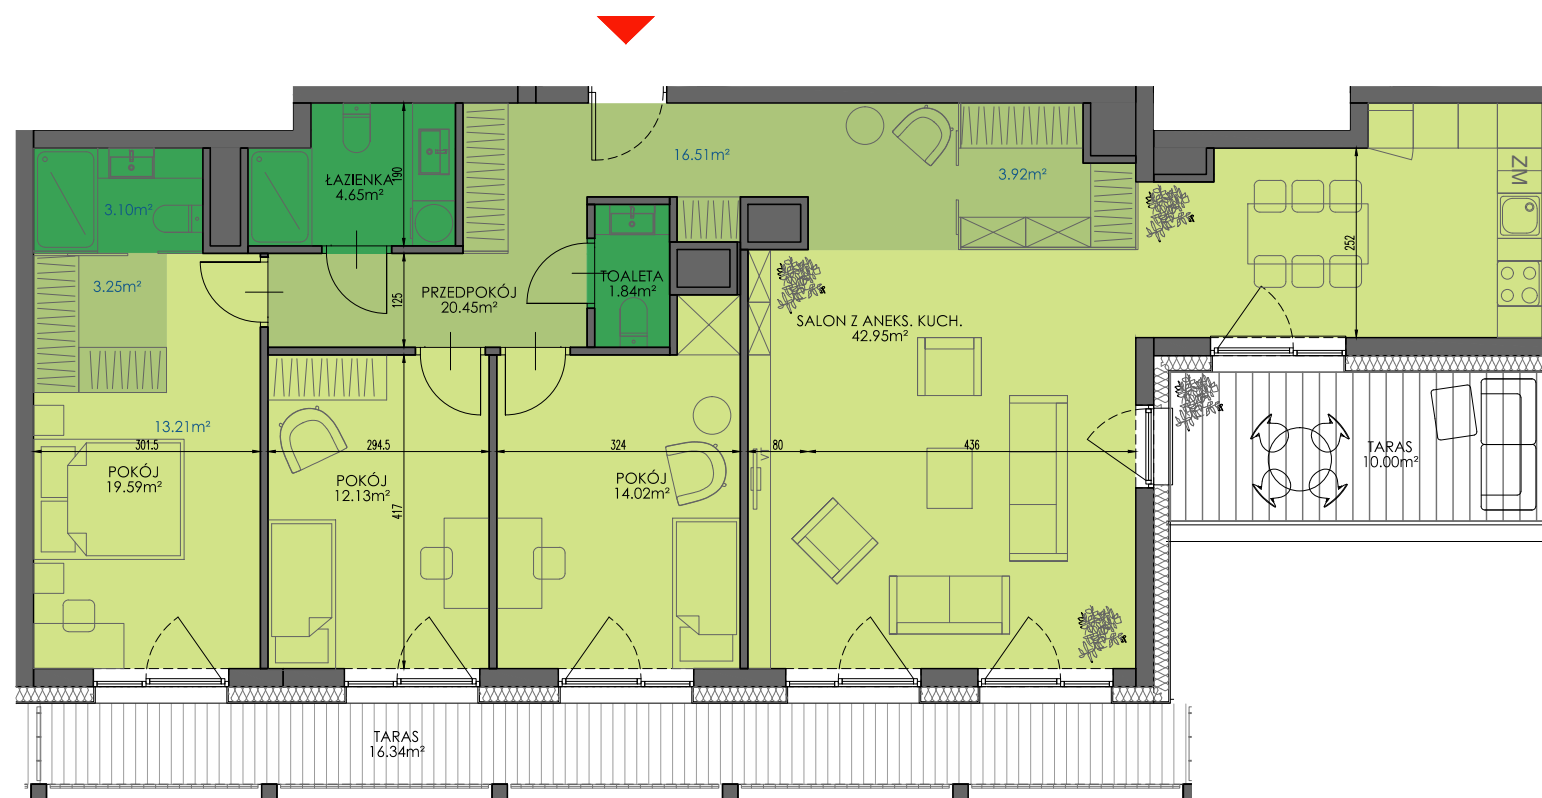


Uwaga:

1. Prezentowane rzuty zostały zatępnione w celu przedstawienia rozkładu funkcjonalnego mieszkań i należy je traktować poglądowo.
2. Prezentowane rozwiązania propozycji aranżacji wymagają koordynacji projektu w zakresie architektury i projektów instalacji.

— ściany i elementy zgodnie z pozwoleniem na budowę
 - - - - - propozycja aranżacji wraz z powierzchniami
 4.68 m²



SCHEMAT KONDYGNACJI

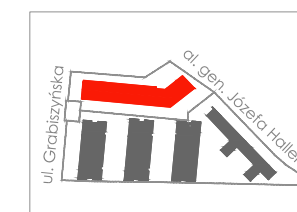

SCHEMAT OSIEDLA

