



BUDYNEK	A
KONDYGNACJA	11
MIESZKANIE	A.11.M.01
LICZBA POKOI	1
<b>POWIERZCHNIA UŻYTKOWA</b>	<b>137.50 m<sup>2</sup></b>
POWIERZCHNIA BALKONU	29.59 m <sup>2</sup>

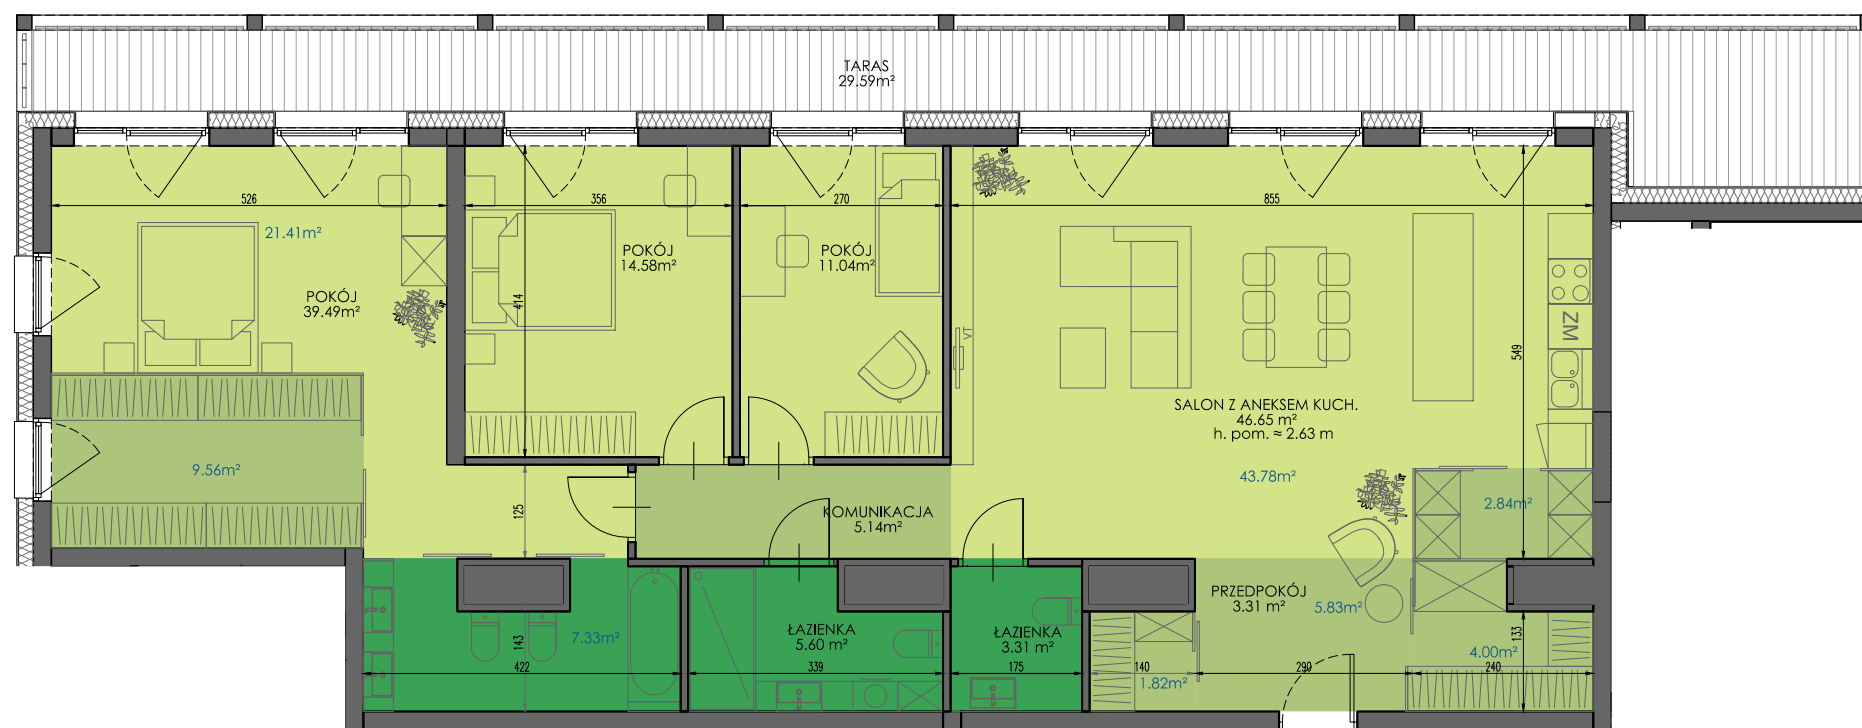


Uwaga:

1. Prezentowane rzuty zostały zatępnione w celu przedstawienia rozkładu funkcjonalnego mieszkań i należy je traktować poglądowo.
2. Prezentowane rozwiązania propozycji aranżacji wymagają koordynacji projektu w zakresie architektury i projektów instalacji.

— ściany i elementy zgodnie z pozwoleniem na budowę  
 - - - - - propozycja aranżacji wraz z powierzchniami  
 4.68 m<sup>2</sup>

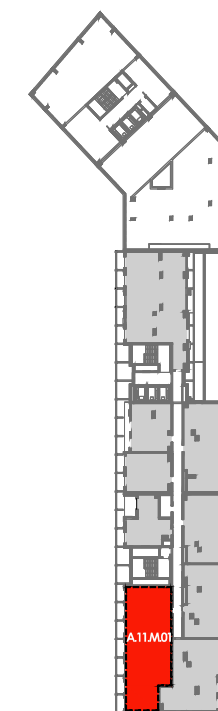

SCHEMAT KONDYGNACJI

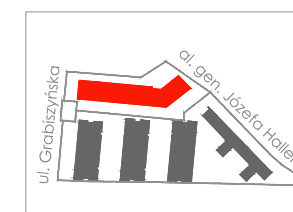

SCHEMAT OSIEDLA

