


| | |
|------------------------------|-----------------------------|
| BUDYNEK | A |
| KONDYGNACJA | 11 |
| MIESZKANIE | A.11.M.06 |
| LICZBA POKOI | 5 |
| POWIERZCHNIA UŻYTKOWA | 101.23 m² |
| POWIERZCHNIA TARASU 1 | 16.32 m ² |
| POWIERZCHNIA TARASU 2 | 16.50 m ² |

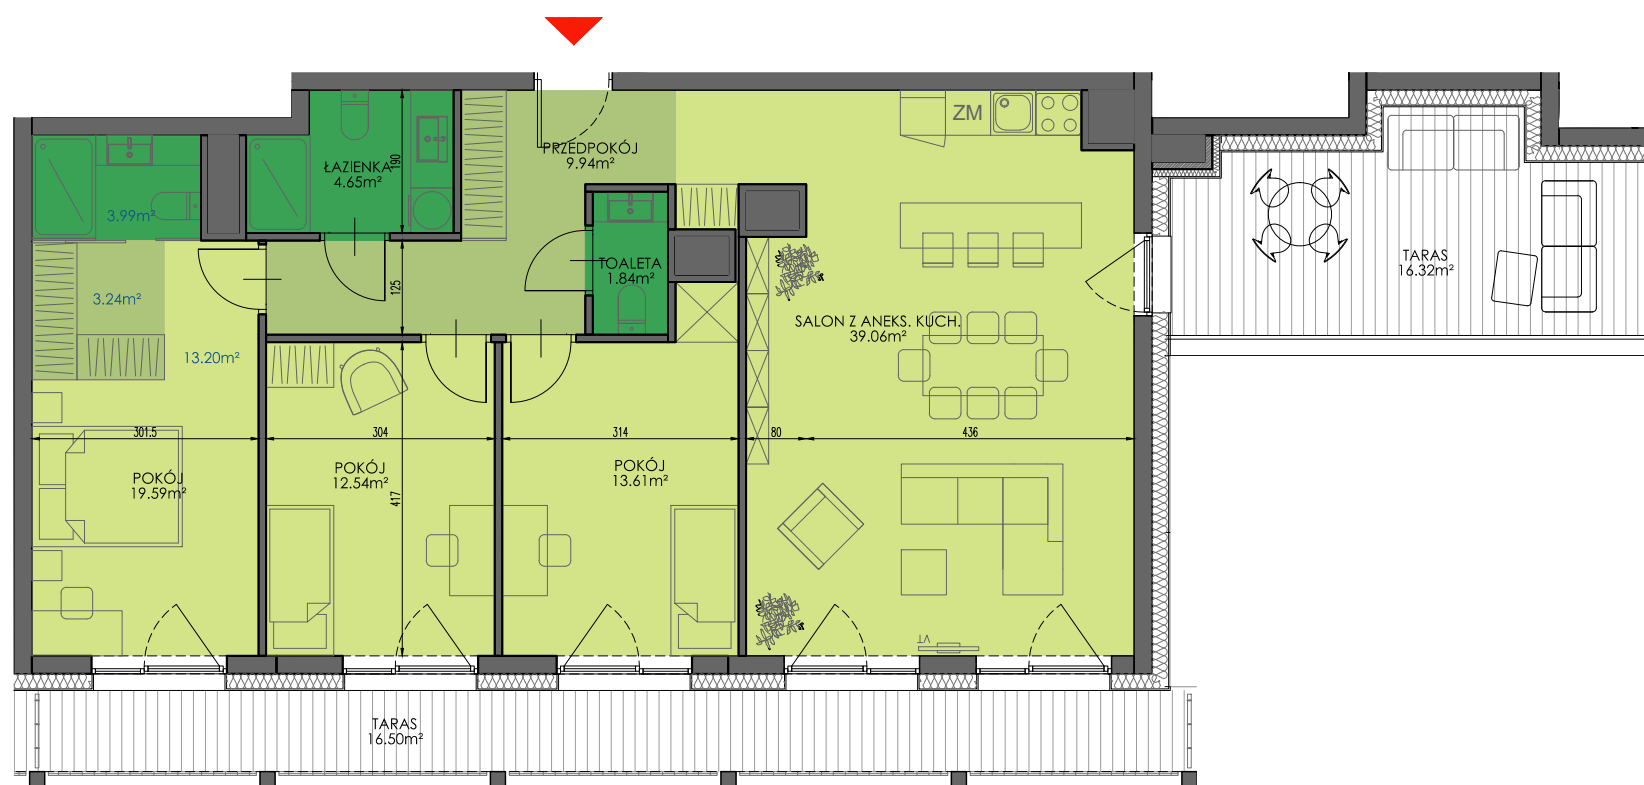

Uwaga:


1. Prezentowane rzuty zostały zatępnione w celu przedstawienia rozkładu funkcjonalnego mieszkań i należy je traktować poglądowo.
2. Prezentowane rozwiązania propozycji aranżacji wymagają koordynacji projektu w zakresie architektury i projektów instalacji.




ściany i elementy zgodnie z pozwoleniem na budowę



propozycja aranżacji wraz z powierzchniami

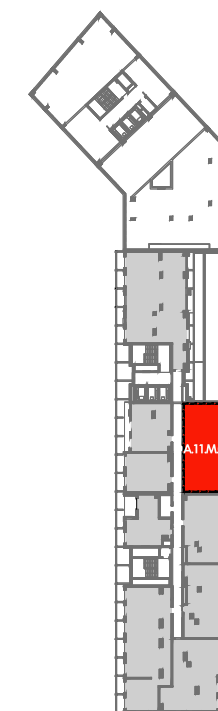

SCHEMAT KONDYGNACJI

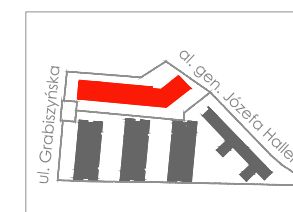

SCHEMAT OSIEDLA

